
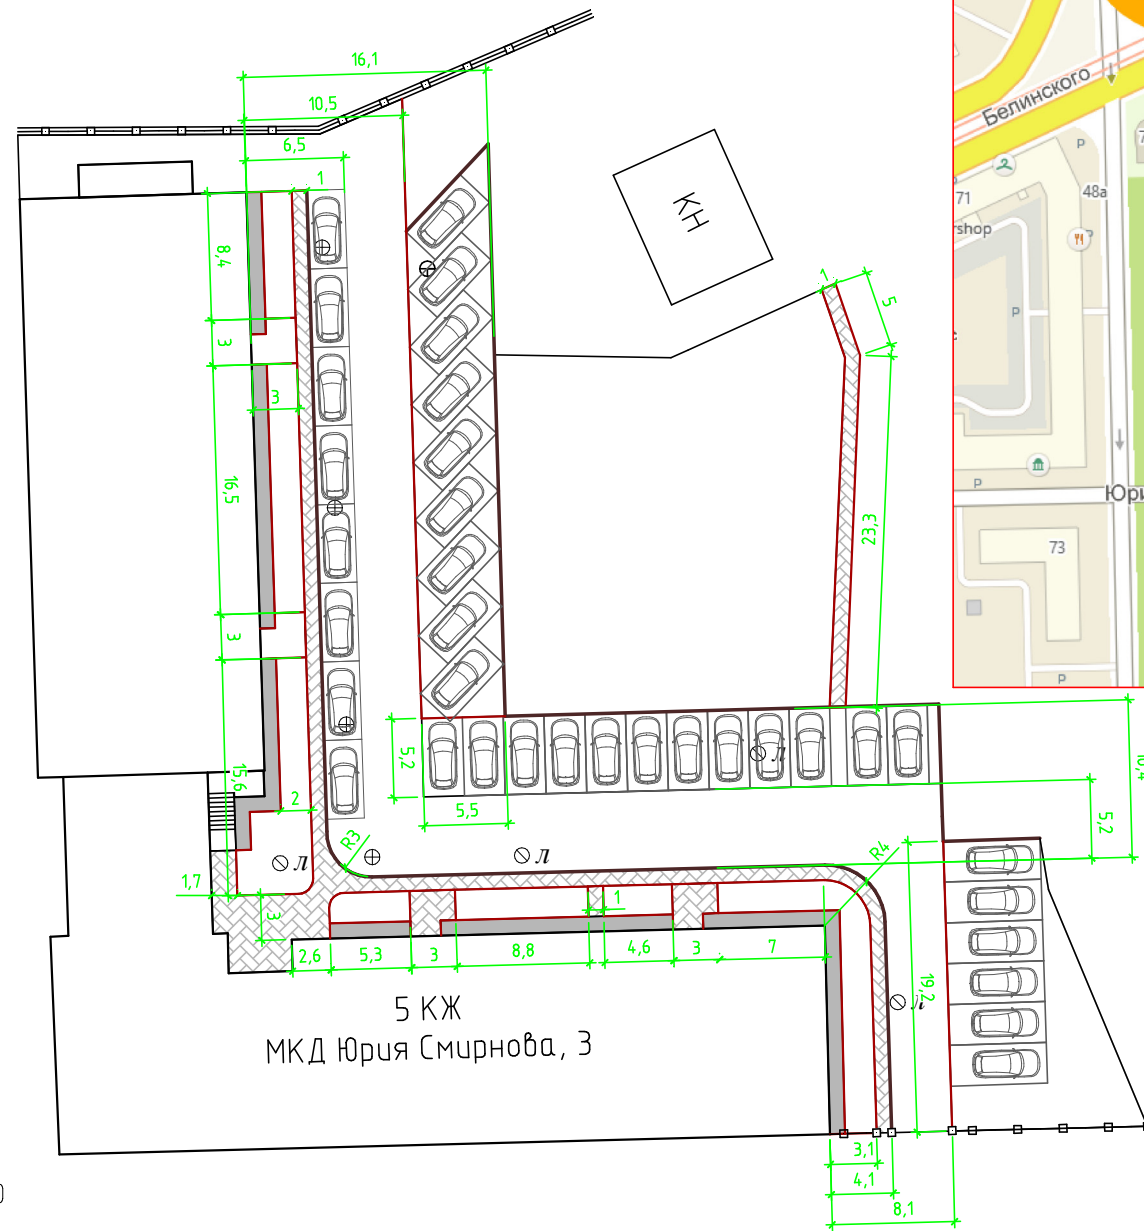
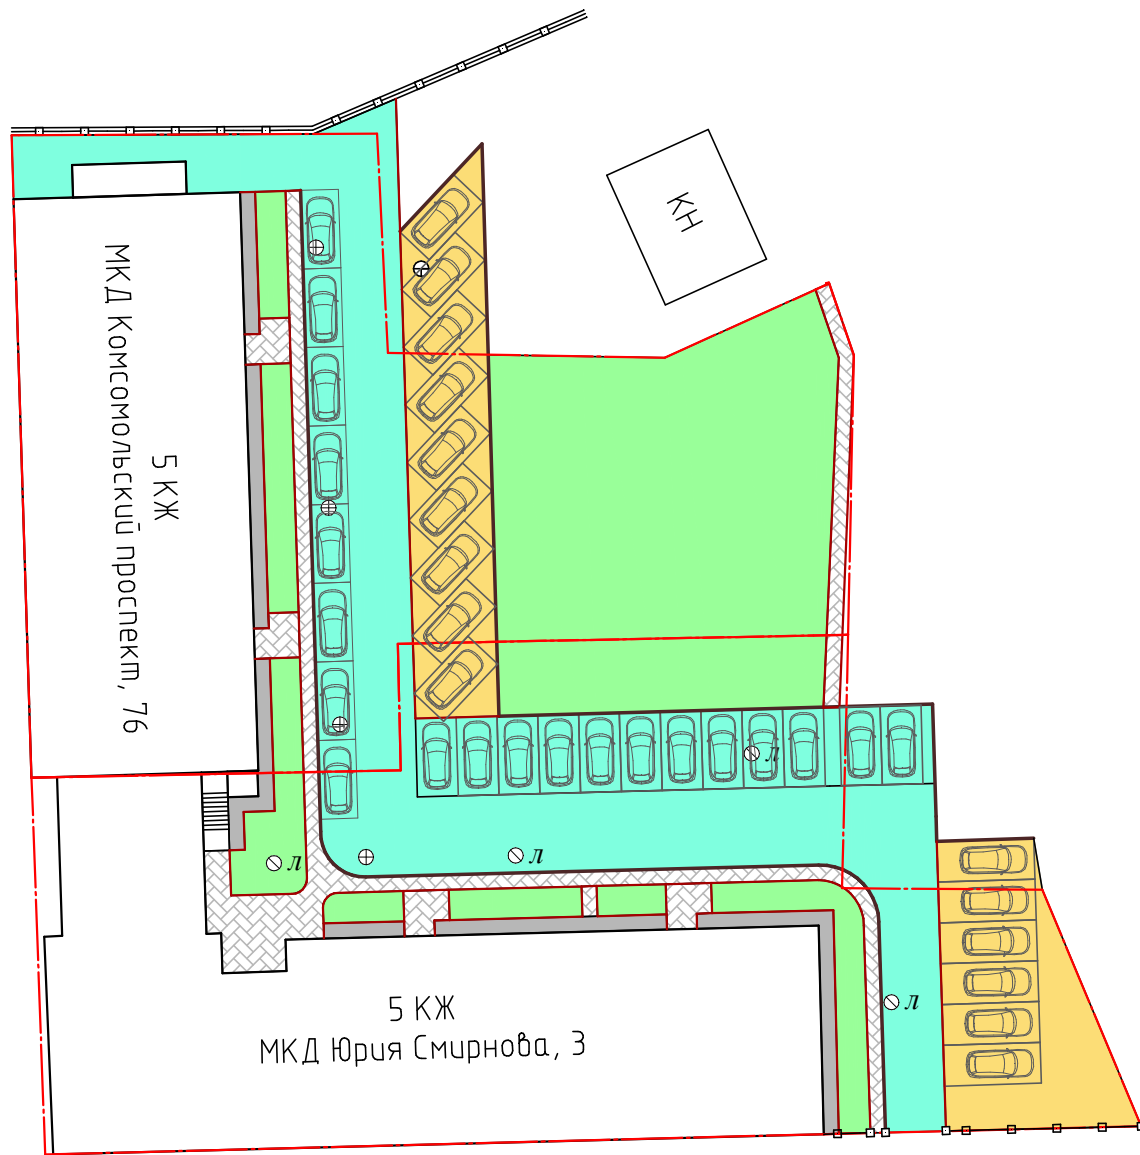


Дизайн-проект благоустройства дворовой территории с обозначением планируемых к размещению объектов по адресу:
г. Пермь, Свердловский район, Комсомольский проспект, д. 76, ул. Юрия Смирнова, д. 3

Ситуационный план размещения дворовой территории

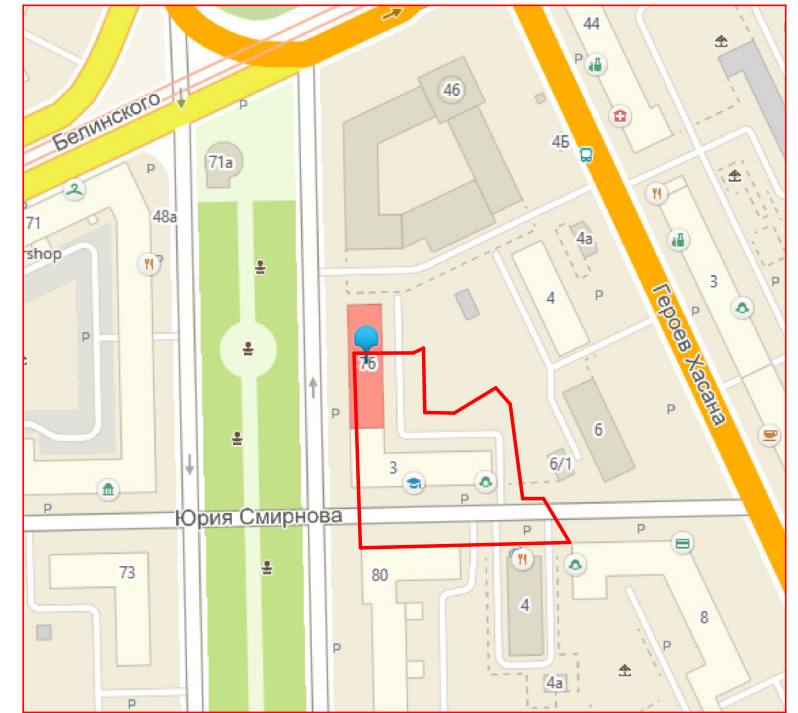

Масштаб 1:500

Условные обозначения:

- асфальтовое покрытие проездов и парковок
- тротуары (покрытие - асфальт)
- щебеночное покрытие
- газоны
- отмостка
- бортовые камни БР 100-30-15
- бортовые камни БР 100-20.8
- границы земельных участков по сведениям ГКН

Минимальный перечень работ по благоустройству дворовой территории (Комсомольский проспект, д. 76)

1. ремонт дворовых проездов (площадь 340 кв.м);
2. обеспечение освещения дворовых территорий (кол-во светильников 2 шт.);
3. установка скамеек в количестве 2 шт., урн в количестве 2 шт.;
4. оборудование автомобильных парковок (площадь 195 кв.м);
5. устройство тротуаров дворовых территорий (площадь 83 кв.м).

Минимальный перечень работ по благоустройству дворовой территории (Юрия Смирнова, д. 3)

1. ремонт дворовых проездов (площадь 295 кв.м);
2. обеспечение освещения дворовых территорий (кол-во светильников 2 шт.);
3. установка скамеек в количестве 3 шт., урн в количестве 3 шт.;
4. оборудование автомобильных парковок (площадь 355 кв.м);
5. устройство тротуаров дворовых территорий (площадь 105 кв.м).

						Дизайн-проект благоустройства дворовой территории с обозначением планируемых к размещению объектов		
Изм.	Кол.уч.	Лист	№ док.	Подп.	Дата	Стадия	Лист	Листов
Разработал	Галанов А.А.						1	1
Проверил								
Т.контр.								
Н.Контр.						г. Пермь, Свердловский район, Комсомольский проспект, д. 76, ул. Юрия Смирнова, д. 3		
Утвд.						ООО "Идеальная Компания"		