


Топографический план нивелирования поверхности по квадратам

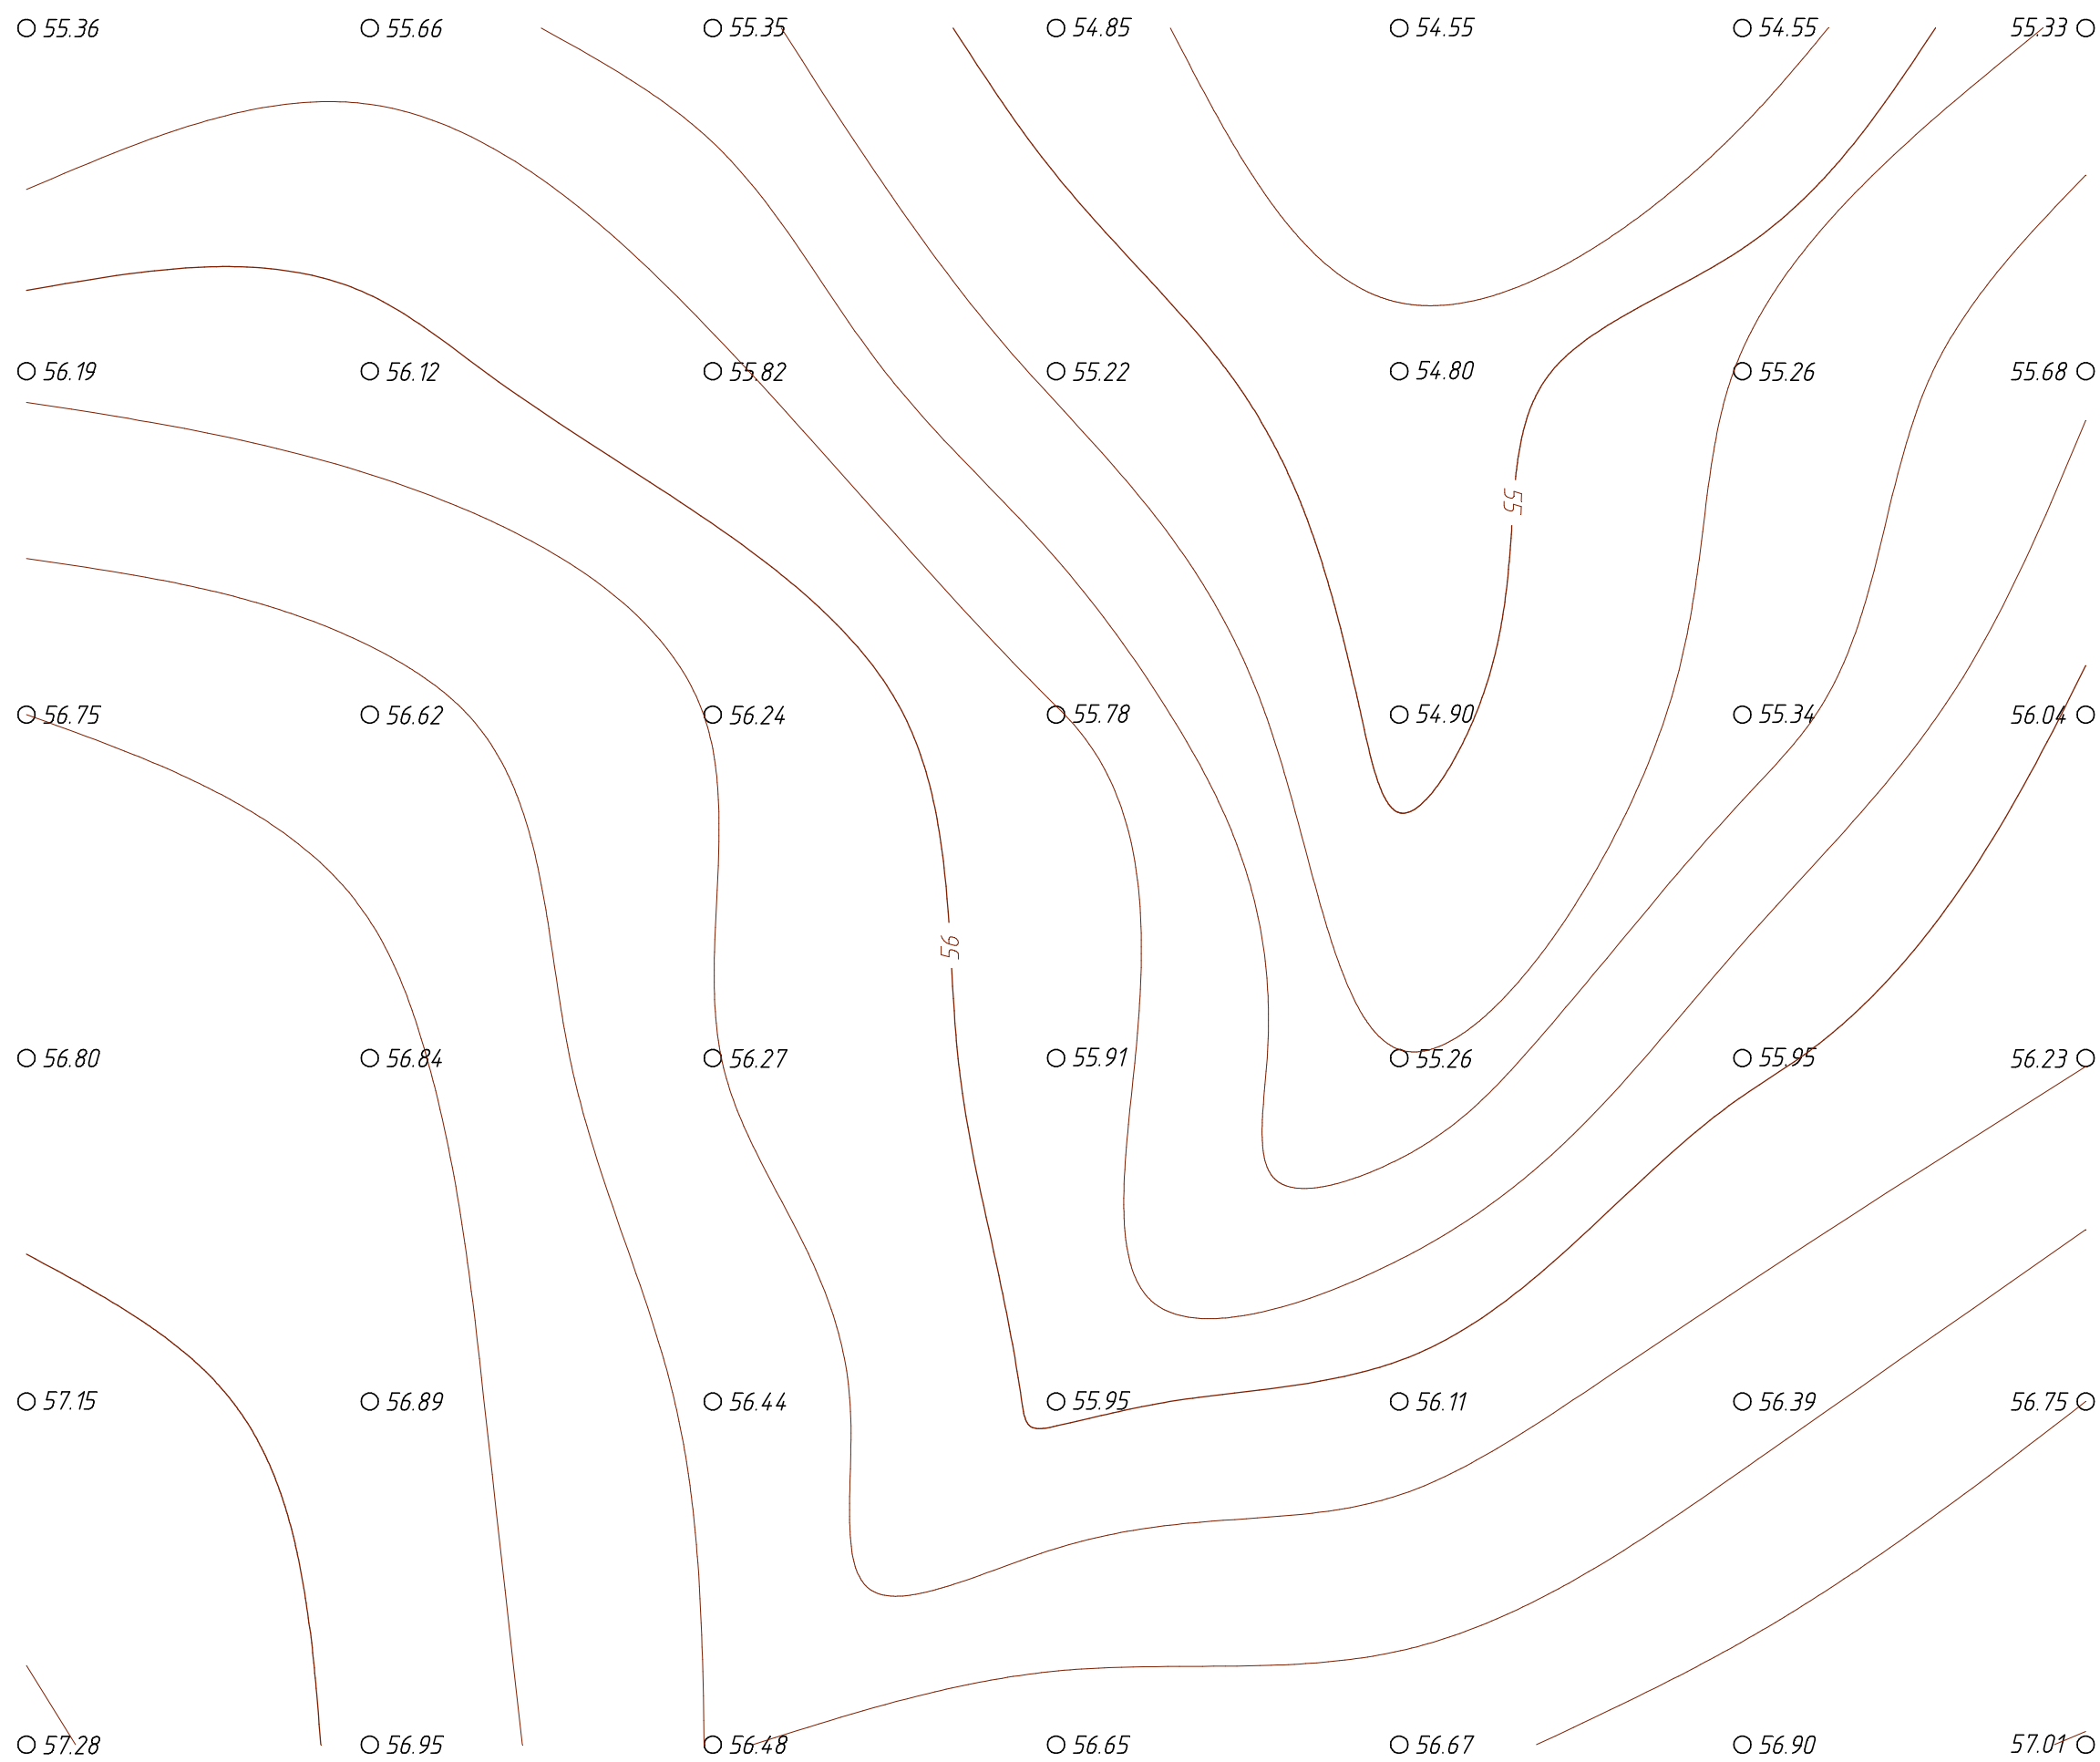

1:500

сплошные горизонталы проведены через 0.25 метра