
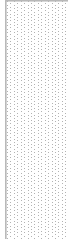



Дизайн-проект благоустройства дворовой территории с обозначением планируемых к размещению объектов по адресу: Екатеринбургская, 51; Луначарского, 26



Элементы благоустройства, организуемые в соответствии с минимальным перечнем работ (согл. Порядка №342):

-  ремонт дворовых проездов
-  устройство тротуаров дворовых территорий
-  установка урн и скамеек (точное местоположение уточнить по месту)




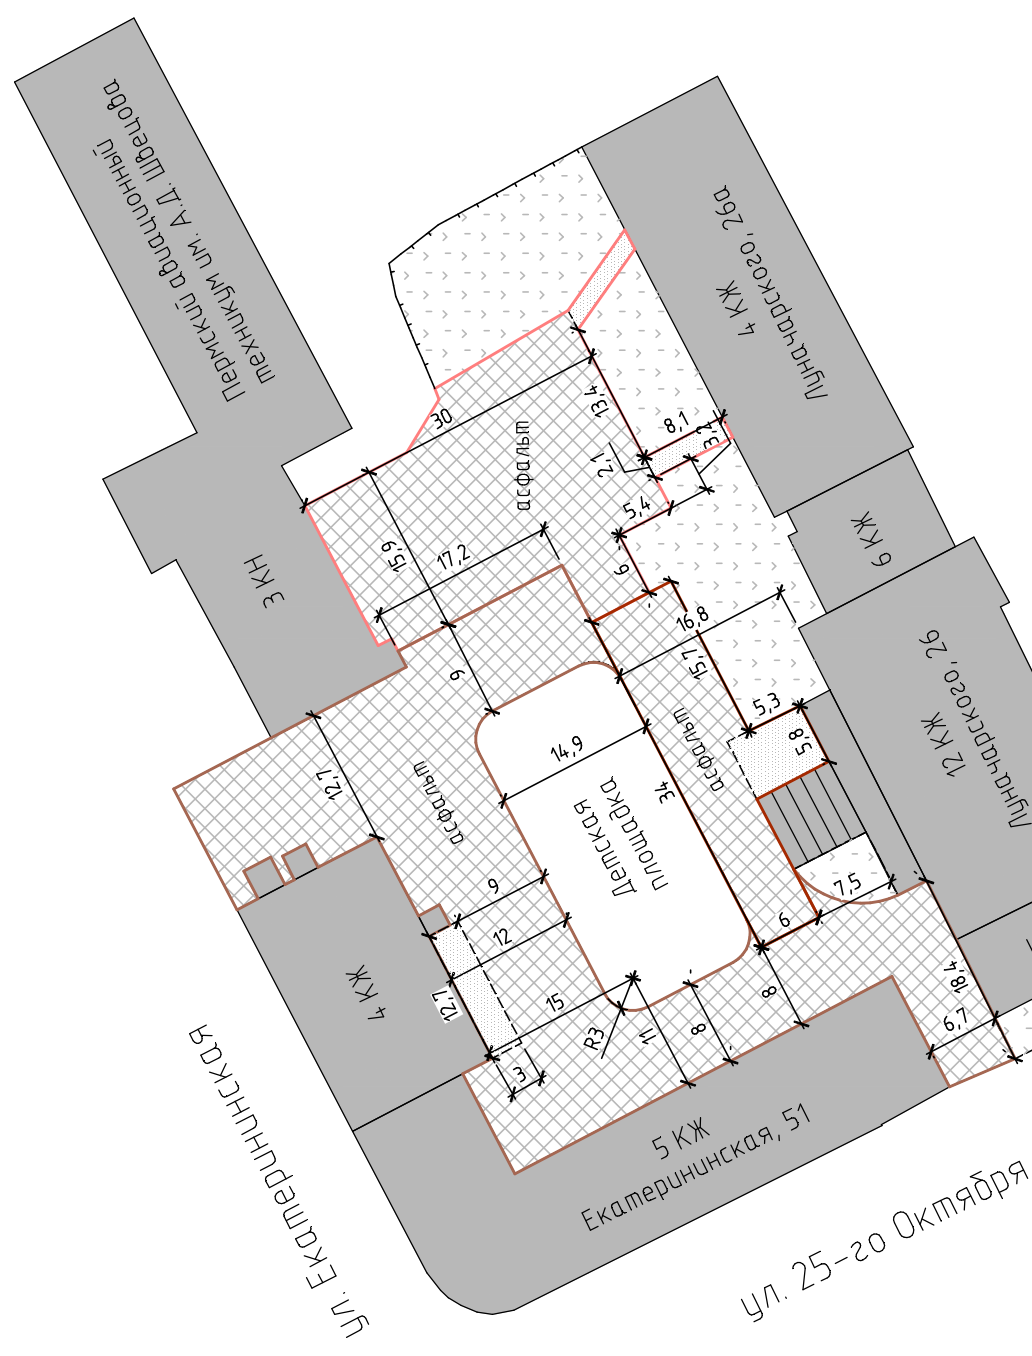
- Границы территорий благоустройства
-  МКД Екатеринбургская, 51
  -  МКД Луначарского, 26
  -  МКД Луначарского, 26а

Схема благоустройства дворовой территории с обозначением планируемых к размещению объектов по адресу: Екатеринбургская, 51; Луначарского, 26



Размеры даны в метрах

Изм.	Колуч.	Лист	№ док.	Подп.	Дата
Разработал					
Проверил					
Т.контр.					
И.Контр.					
Утв.ер.					
Дизайн-проект благоустройства дворовой территории с обозначением планируемых к размещению объектов					
Благоустройство дворовой территории МКД					
Стадия	Лист	Листов			
РД	1	1			
г. Пермь, ул. Екатеринбургская, 51; Луначарского, 26					