



Схема дворовой территории с обозначением планируемых к размещению объектов по адресу: ул. Борчанинова, д. 12

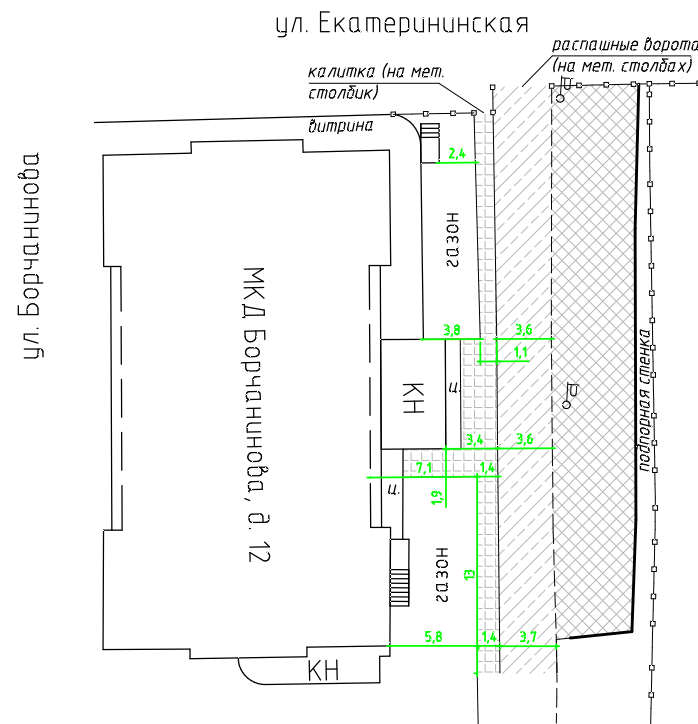

Элементы благоустройства, организуемые в соответствии с минимальным перечнем работ


Масштаб 1:500

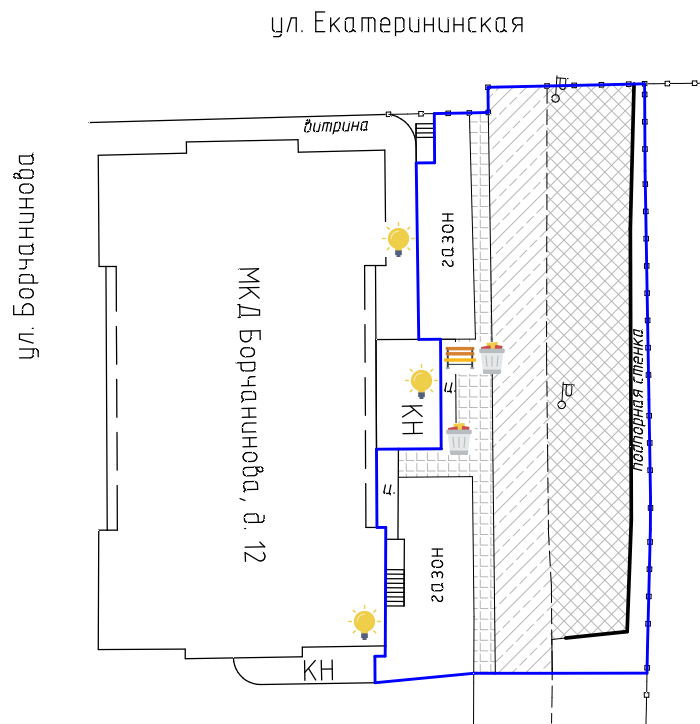

оборудование автомобильных парковок



ремонт дворовых проездов

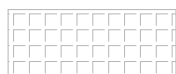

устройство тротуаров дворовых территорий



установка урн и скамеек



освещение дворовых территорий (фонари на существующих опорах и фонари (прожекторы) на фасаде МКД)

| Изм. | Кол.уч. | Лист | № док. | Подп. | Дата | Схема дворовой территории с обозначением планируемых к размещению объектов | | | |
|------------|---------|--------------|--------|-------|------|--|--------|------|--------|
| Разработал | | Галанов А.А. | | | | Придомовая территория | Стадия | Лист | Листов |
| Проверил | | | | | | | | 1 | 1 |
| Т.контр. | | | | | | | | | |
| Н.Контр. | | | | | | г. Пермь, Ленинский район, ул. Борчанинова, д. 12 | | | |
| Утвер. | | | | | | | | | |